
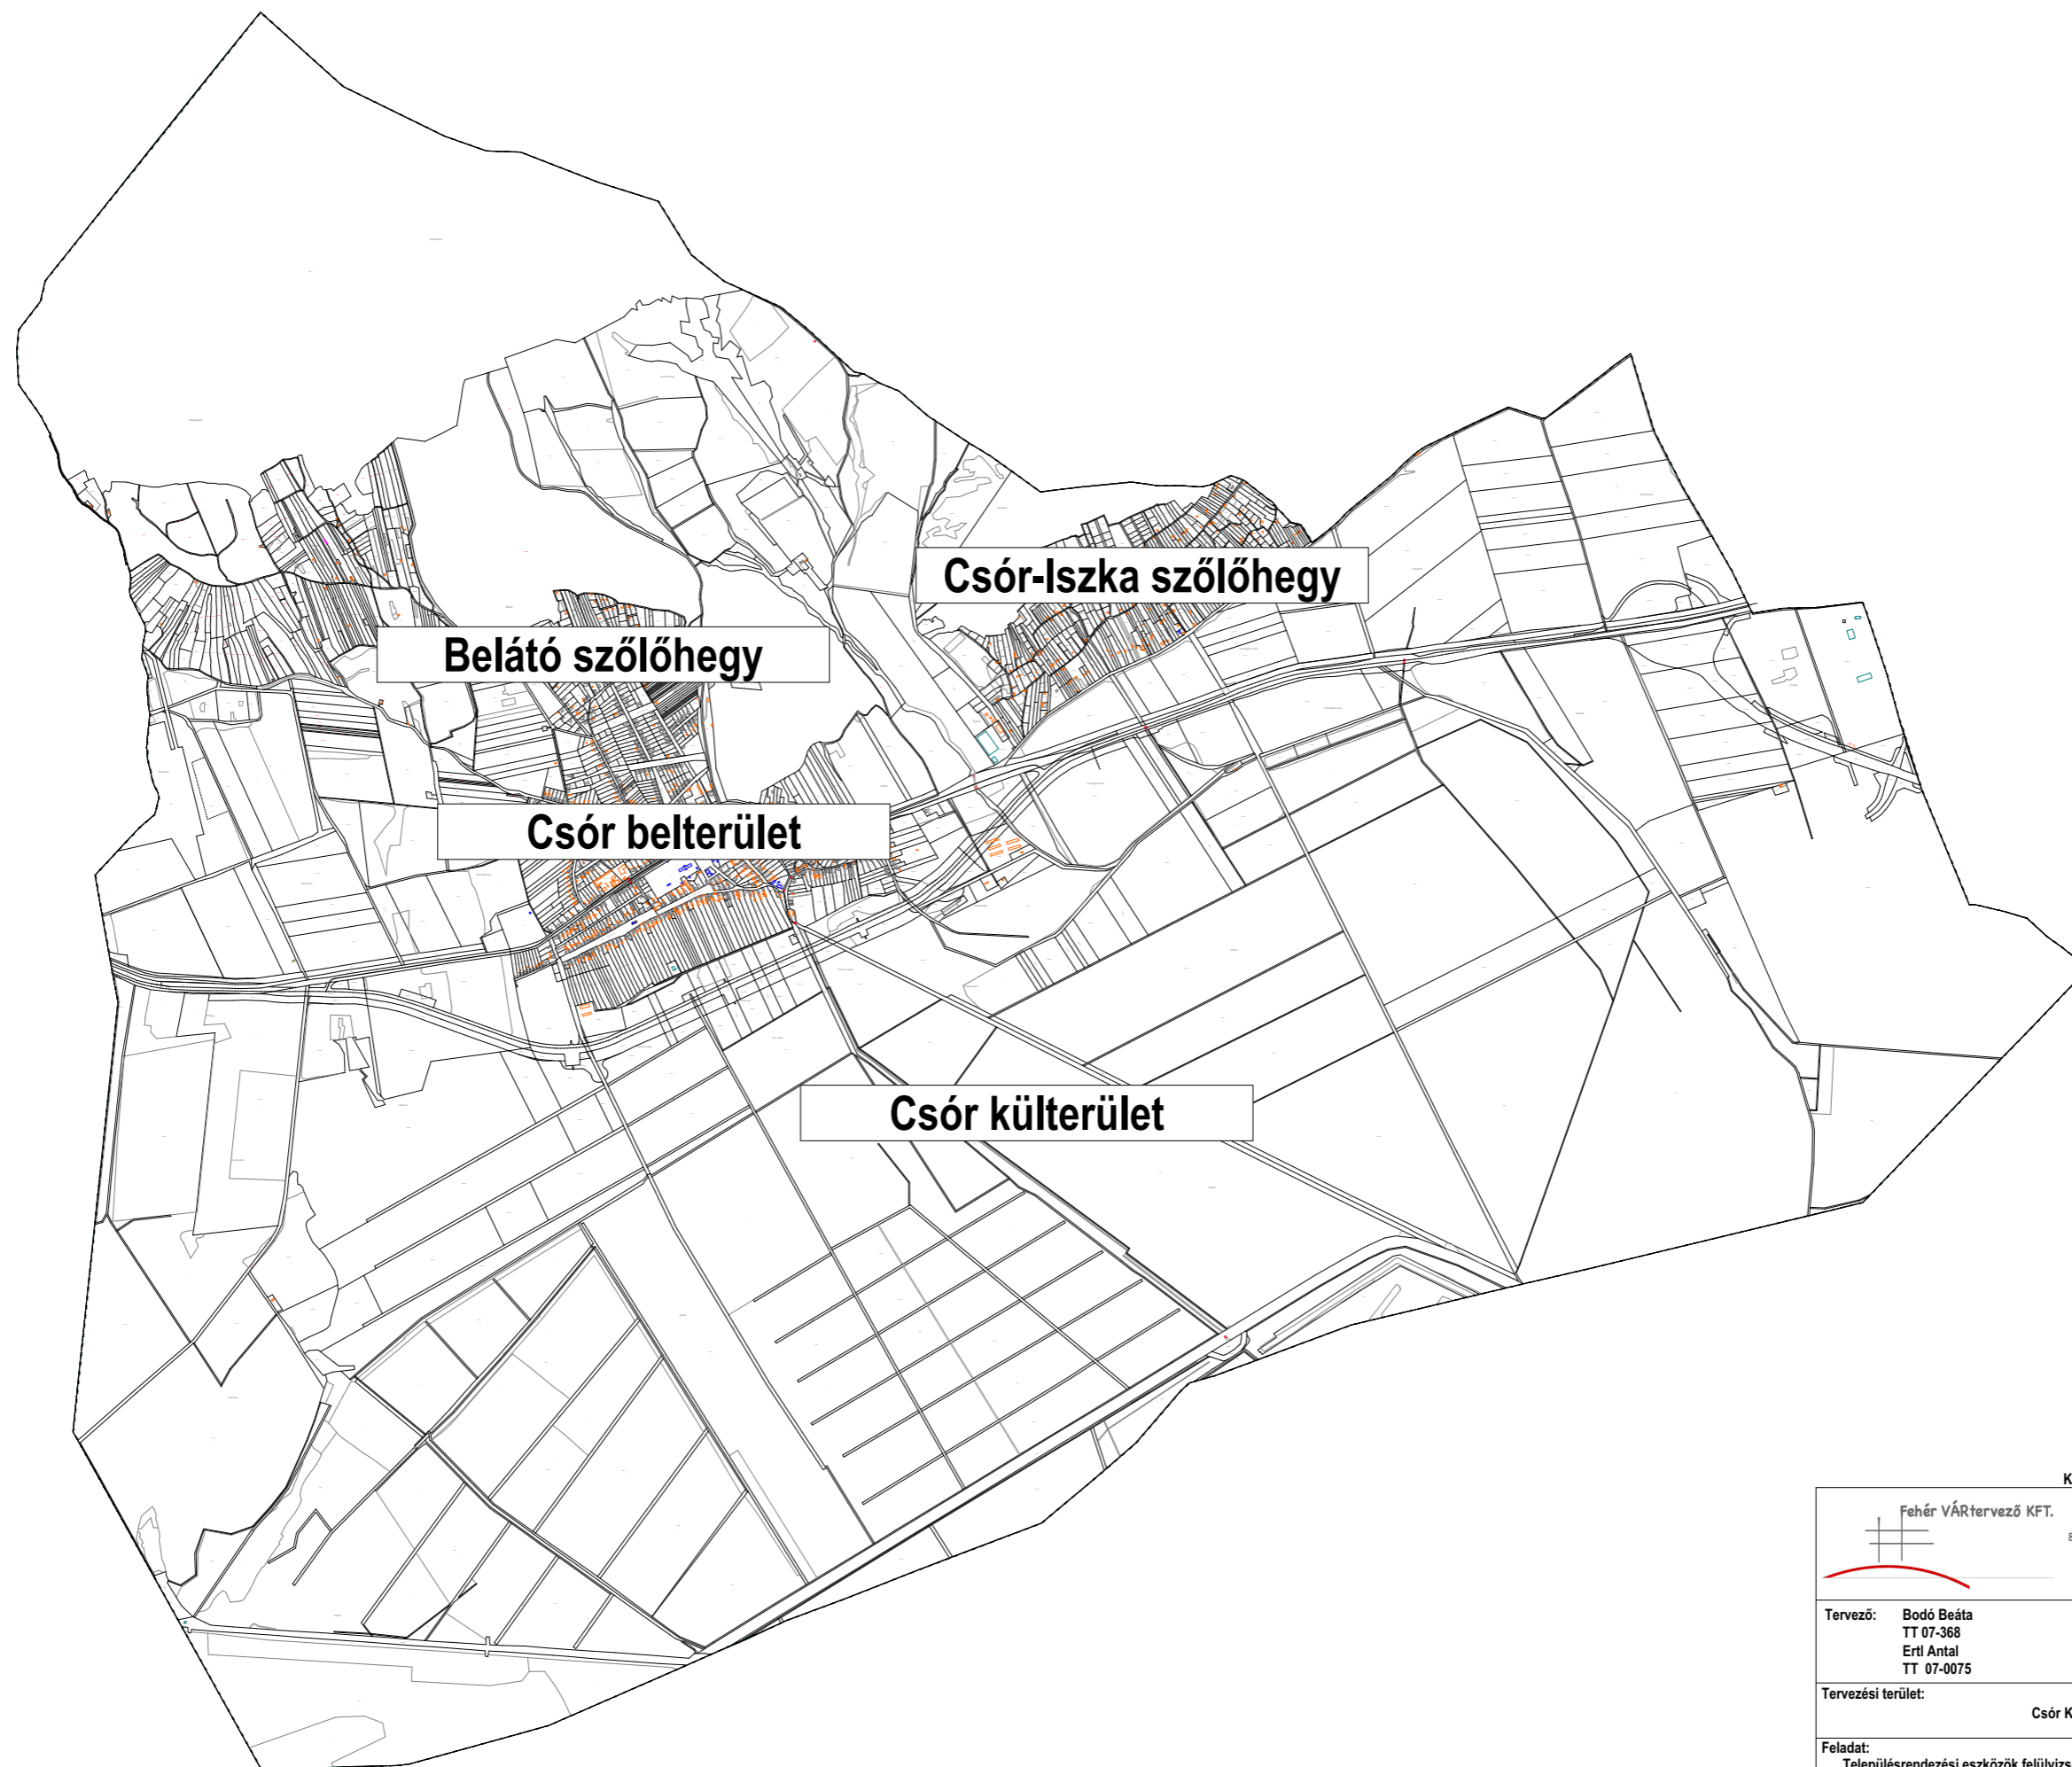


# PT-2 jelű településrészek lehatárolása M= 1:30000

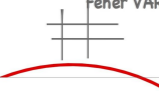

KÉSZÜLT AZ ÁLLAMI ALAPADATOK FELHASZNÁLÁSÁVAL

 <b>Fehér VÁRtervező KFT.</b> 8000 Székesfehérvár, Rába utca 22. tel.: +36 70/385 0133 email: feterv@feterv.hu		Rajzszám: <b>PT-2</b>
Tervező: Bodó Beáta TT 07-368 Erti Antal TT 07-0075	Megrendelő: Csór Község Önkormányzata	
Tervezési terület: Csór Község igazgatási területe		
Feladat: Településrendezési eszközök felülvizsgálata	Rajz címe: Problématérkép	
Tervfajta: Megalapozó vizsgálat	Lépték: M=1:30000	Kelt: 2018. május