



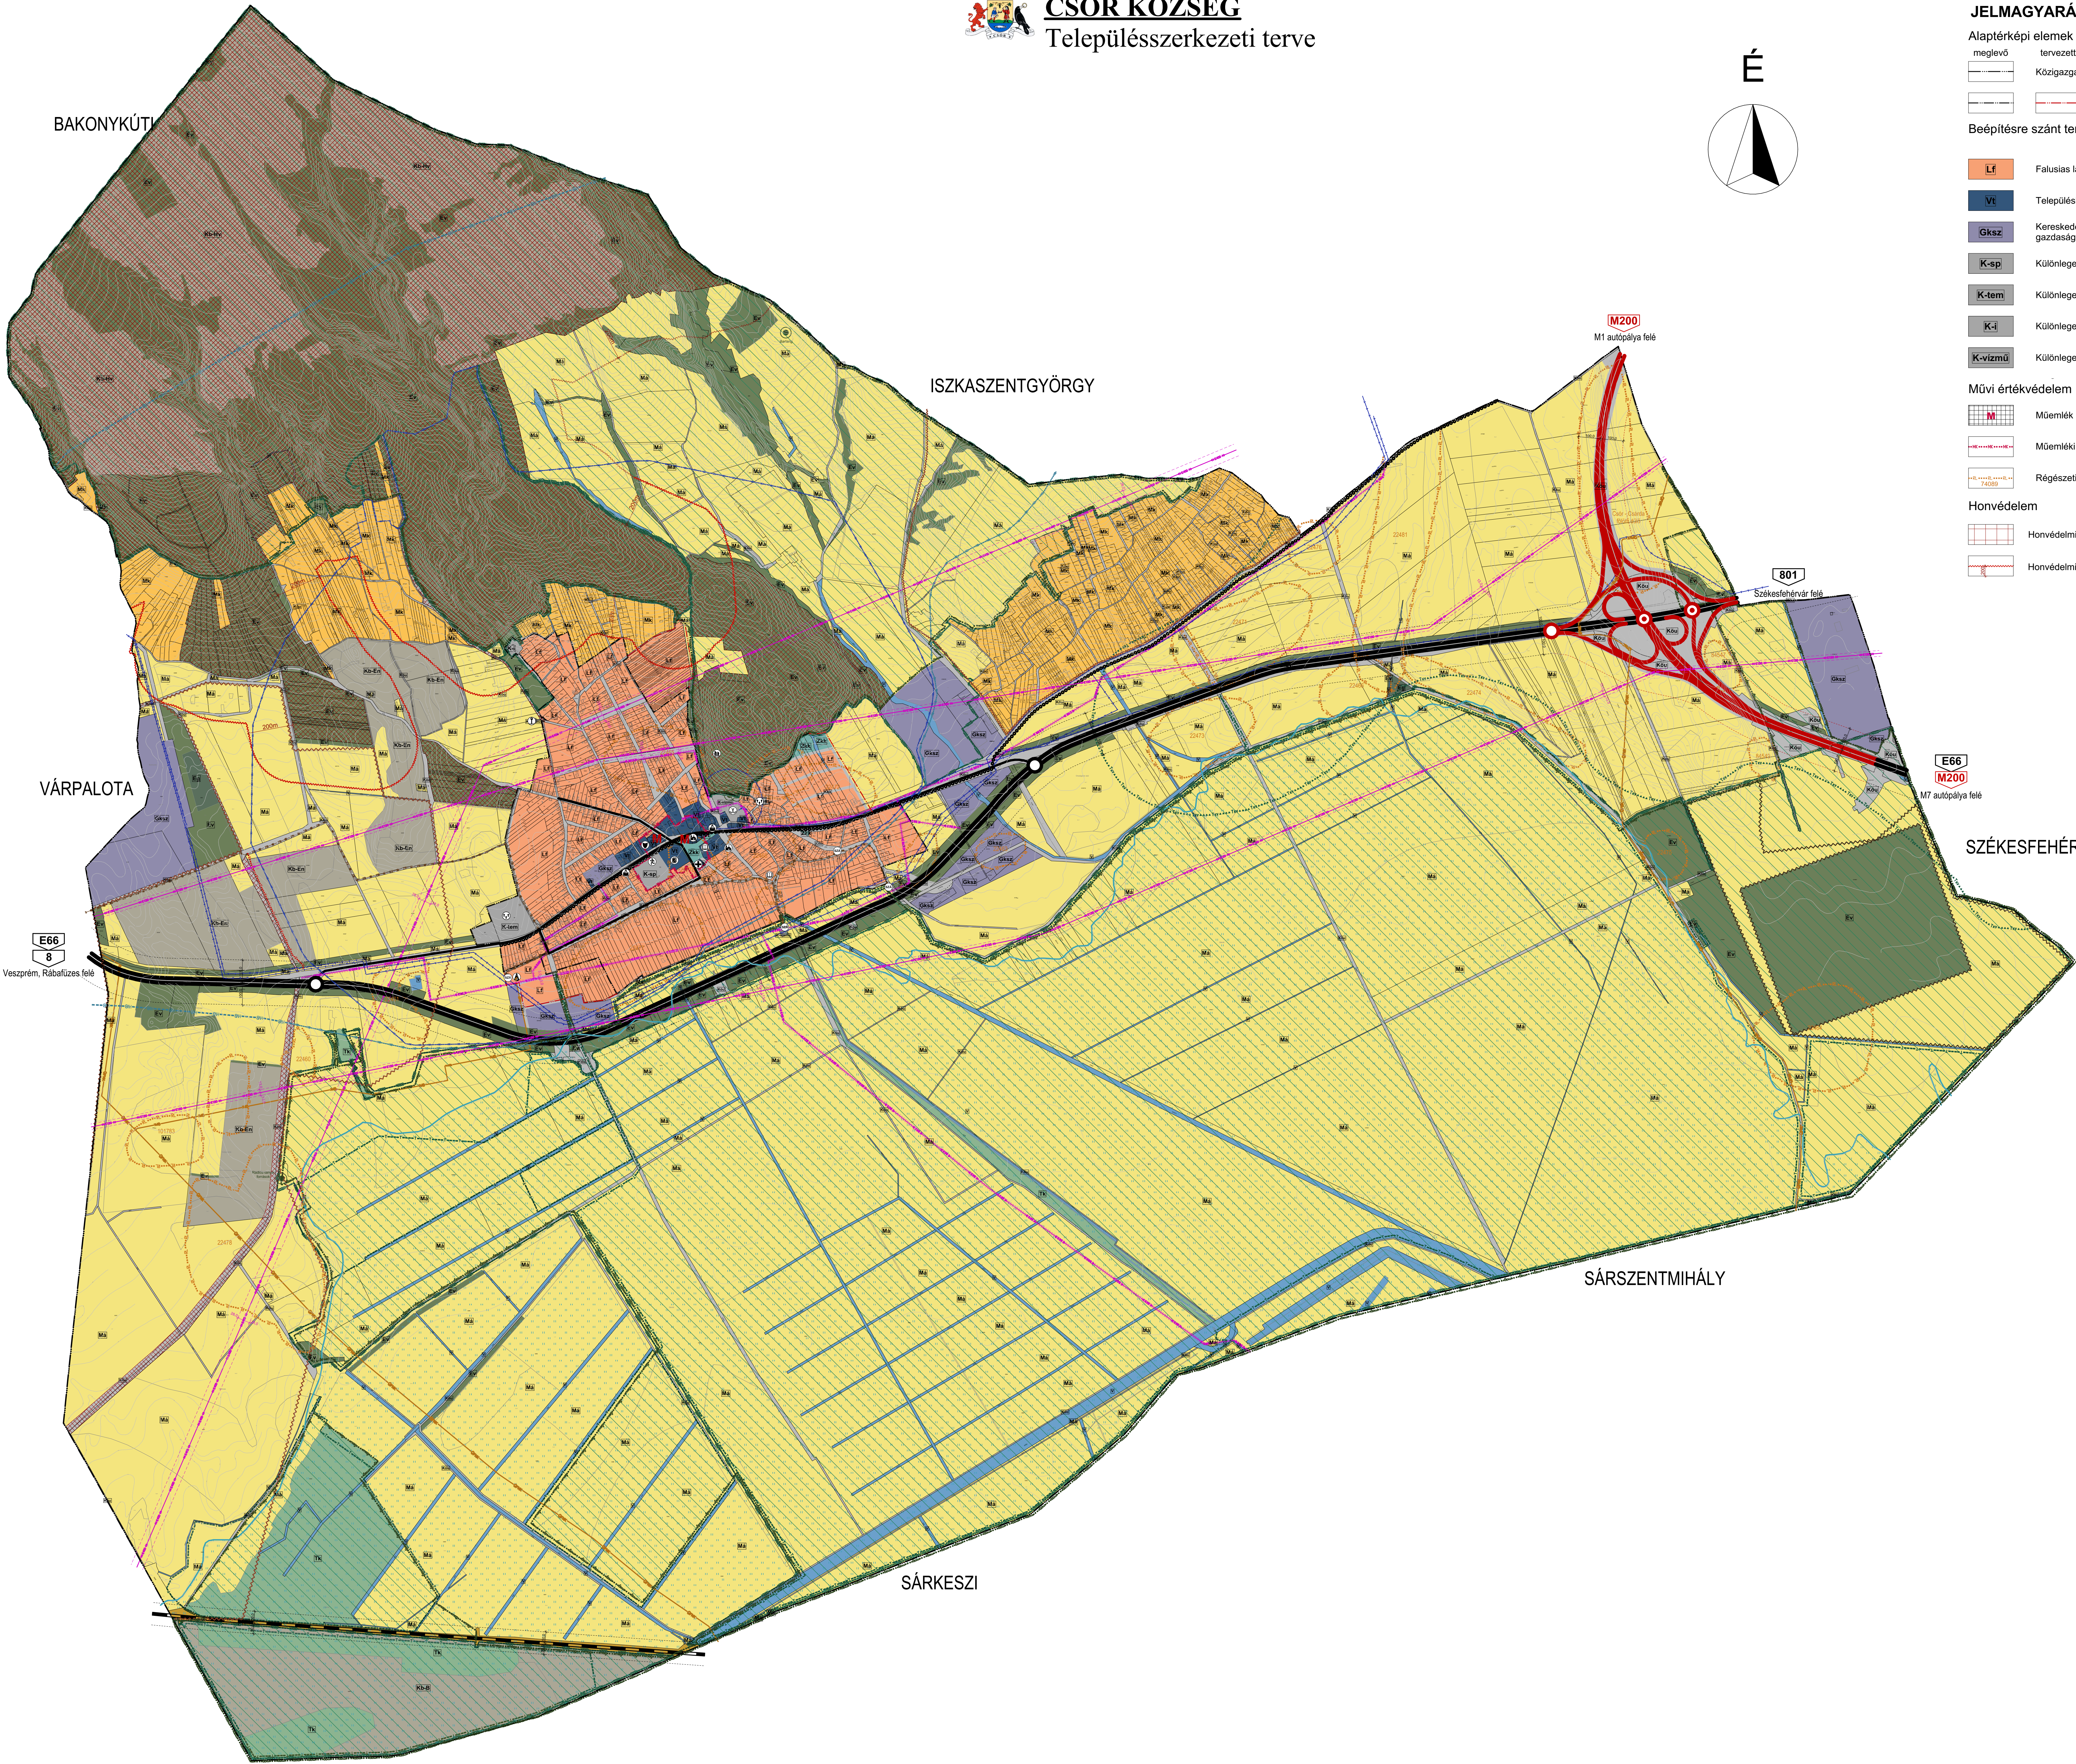

CSÓR KÖZSÉG

Településszerkezeti terve

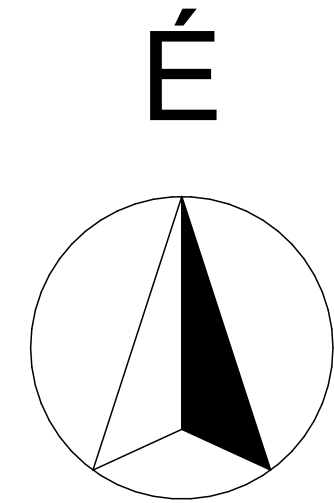

SZERKEZETI TERV JELMAGYARÁZAT

Alaptérképi elemek

meglévő
tervezett

Közigazgatási határ
Belterület határa

Beépítésre szánt területek

Lf Falusias lakóterület
Vt Településközponti terület
Gks Kereskedelmi szolgáltató gazdasági terület
K-sp Különleges sport terület
K-tem Különleges temető terület
K-i Különleges idegenforgalmi terület
K-vizm Különleges vízmű terület

Művi értékvédelem

M Műemlék (műemléki objektum és telke)
Mk Műemléki környezet
R Régészeti lelőhely határa és lelőhely azonosító

Honvédelem

H Honvédelmi terület megyei övezete
Hv Honvédelmi terület védőtávolsága

Beépítésre nem szánt területek

Köü Közüti közlekedési terület
Kök Kötőpályás közlekedési terület
Zkk Közkeret
Ev Véderdő
Eg Gazdasági erdő
Má Általános mezőgazdasági terület
Mk Kertes mezőgazdasági terület
V Vizgazdálkodási terület
Tk Természeti terület
Kb-Hv Honvédelmi, katonai és nemzetbiztonsági terület
Kb-B Bánya terület
Kb-En Különleges beépítésre nem szánt megújuló energiaforrás hasznosításának céljára szolgáló terület

Táj és természetvédelem

N Natura2000 területek határa
O Országos jelentőségű természetvédelmi terület
Oe Országos jelentőségű természeti emlékek (Ex-lege védett barlang)
Oo Országos ökológiai hálózati területe, magterület határa
T Tájvédelmi szempontból kiemelt kezelendő terület határa

Közüti közlekedés

F Főút (autóút)
H Helyi gyűjtőút
C Fontosabb szintbeni csomópont
Ck Fontosabb különbszintű csomópont
Kp Kerékpárút
U Út védőtávolsága

Kötőpályás közlekedés

V Vasút

Talaj- és vízvédelem

B Belvízzel veszélyeztetett terület határa
A Vízszint hidrológiai "A" védőövezet határa
B Vízszint hidrológiai "B" védőövezet határa
C Vízszint külső védőövezet határa

Bányászat

B Bányatelek határa
A Ásványi nyersanyag tekintetében megkulott terület határa
P Potenciális felszínmozgásos terület határa (Bányászati tevékenység miatt)

Víziközművek

V Vízmű
T Víztorony
I Ivóvíz-gerincevezeték
V Vízmű

Villamos energia közművek

V Villamosenergia átviteli hálózat (400kV feszültség szinttel, biztonsági övezettel)
V Villamosenergia fűelőszelő hálózat (120kV feszültség szinttel, biztonsági övezettel)
V Villamosenergia fűelőszelő hálózat (20kV feszültség szinttel, biztonsági övezettel)

Gázközművek

G Középnomású földgáz elosztó vezeték
G Nagy-középnomású földgáz gerincevezeték (4-25bar)
G Gázfogadó állomás

Szennyvízközművek

S Szennyvíz átemelő
S Szennyvíz gyűjtő csatorna (nyomó, vákuumos)

Intézményjelek

I Igazgatási központ
O Oktatási központ
M Művelődési központ
E Egyházi központ
E Egészségügyi központ, szakorvosi rendelő
K Kereskedelmi központ
T Temető
S Sport központ

Az alaptérkép az általi alapadatok felhasználásával, a földhivatalból beszerezett térképek alapján készült.

Feladatok: VÁRTERVEZŐ KFT.
8000 Székesfehérvár, Béla utca 22.
Tel.: +36 22 395 000
Email: info@vartervezoz.hu

Tervező: Bódi Balázs
TT 01-03/04
Ert Ácsai
TT 01-03/05

Megrendelő: Csór Községi Önkormányzata

Tervezési terület: Csór Község igazgatási területe

Feladat: Szerkezeti terv és HÉSZ, Szabályozási terv
Rajz címe: Településszerkezeti terv

Tervező: Jónakajánló
Lépték: M=1:1000 (A0)
Kelt: 2022. június

Rajzszám:

TSZT-1